
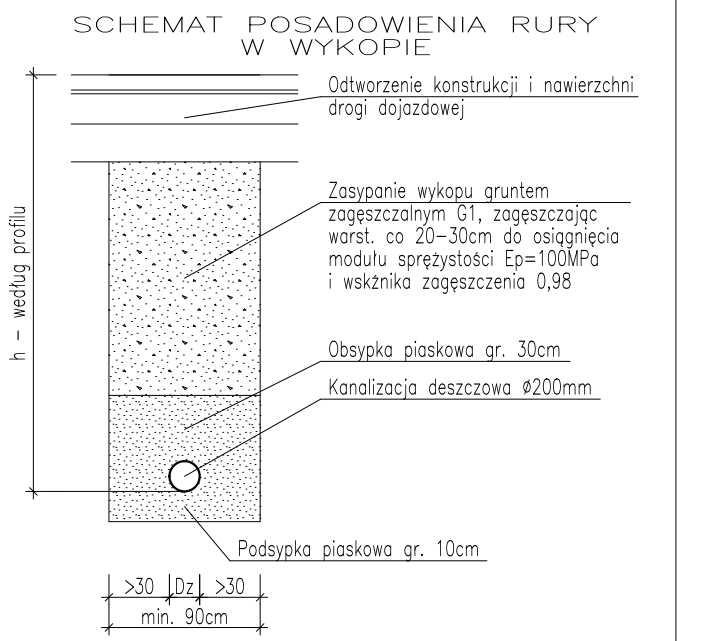


ROBOTY W POKŁADZIE SECI GAZOWEJ PRONADZIC POD WAZDREM PS GAZ

1:100
1:500

POZIOM PORÓWNAWCZY	225.00 m n.p.m.
RZĘDNA TERENU ISTN.	
RZĘDNA DNA KANALU	
NAZIOM	
ZAGŁĘBIENIE DNA KANALU	
SPADKI, DŁUGOŚCI	
ŚREDNICA, MATERIAŁ	PVC - KI S SN8 SDR34 Ø315 L=66.0m
ODLEGŁOŚCI	
HEKTOMETRY	

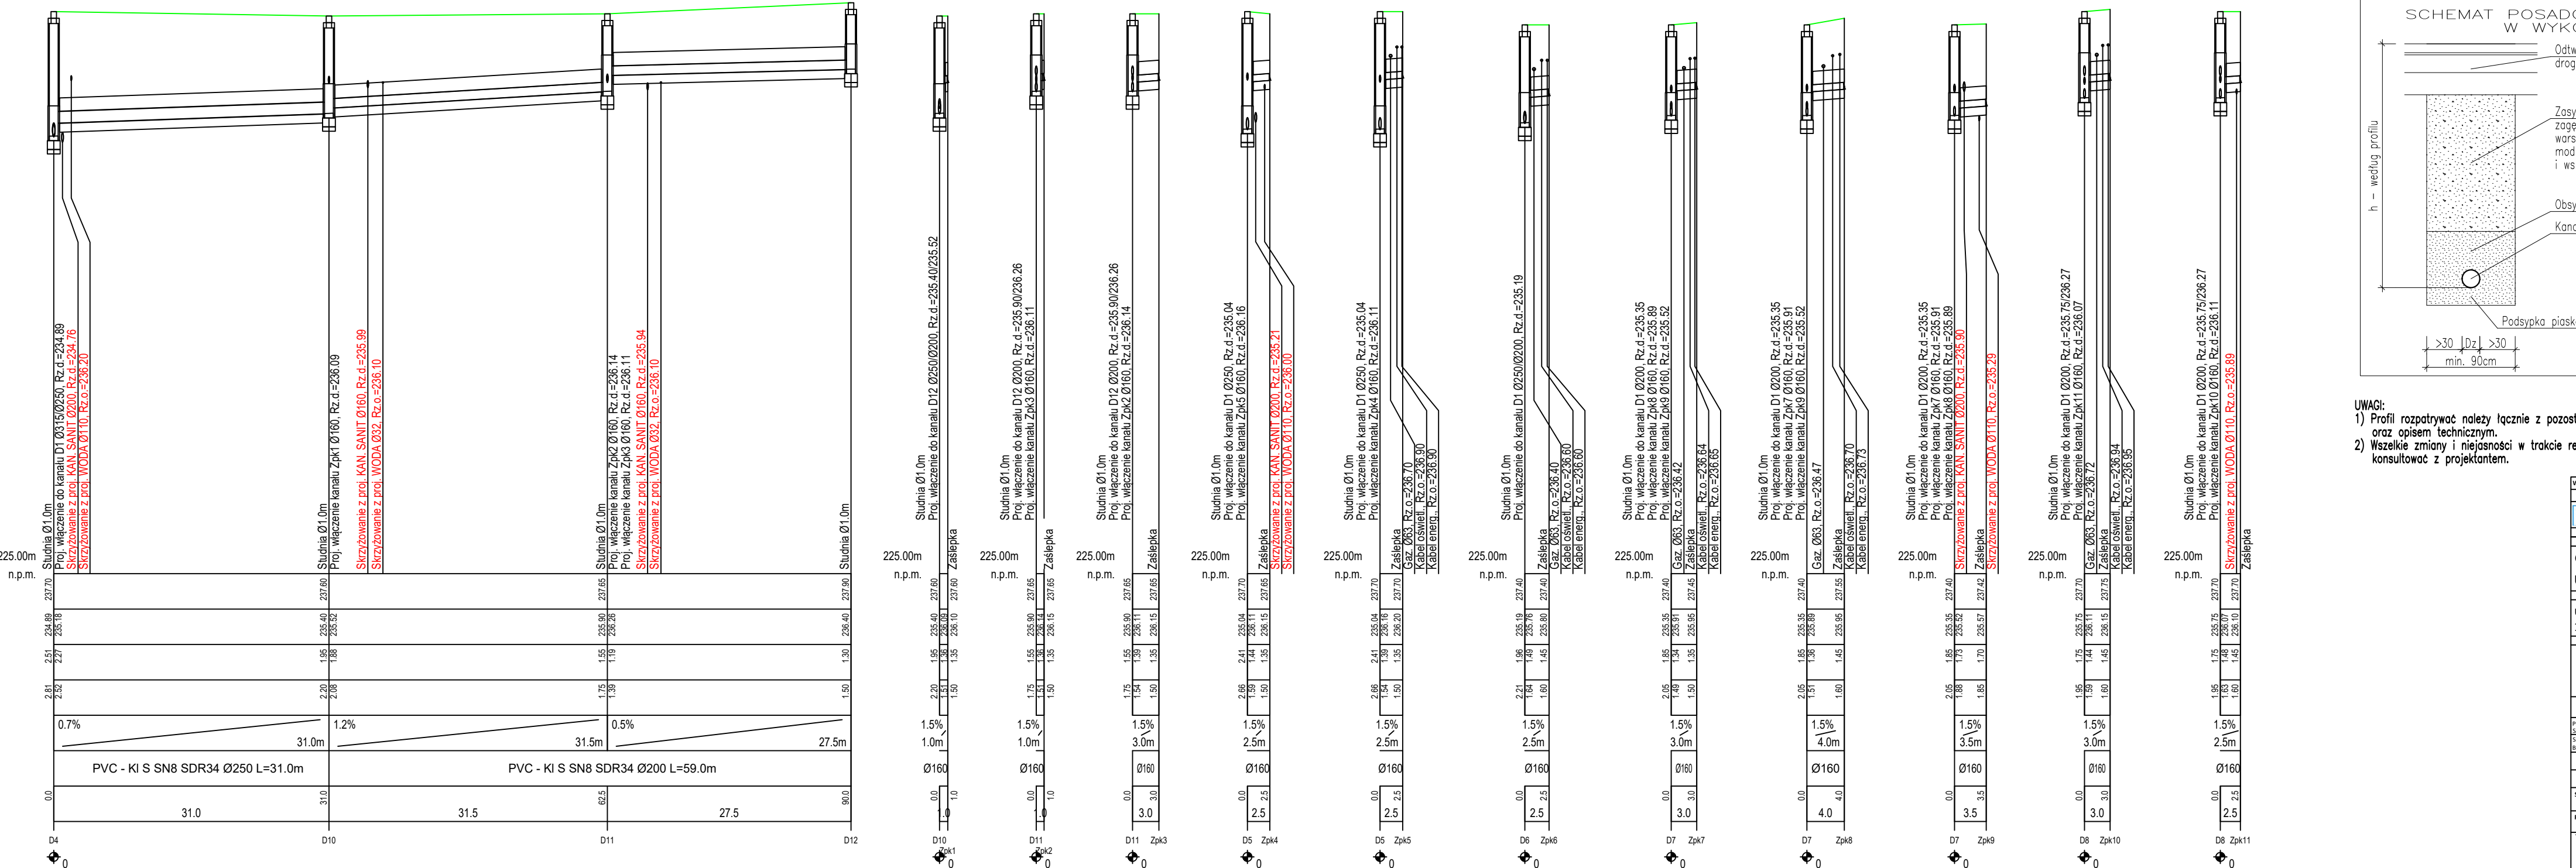

- UWAGI:
- 1) Profil rozpatrywać należy łącznie z pozostałymi rysunkami oraz opisem technicznym.
 - 2) Wszelkie zmiany i niejasności w trakcie realizacji należy konsultować z projektantem.

WSELEŚNIA PRAWA ZASTRZEŻENIE / ALL RIGHTS RESERVED

BUREAU PROJECTOWY / ARCHITECTURE OFFICE

INTAL
PRACOWNIA PROJEKTOWA
WWW.INTAL.PL

Biuro Projektowe INTAL, Architekt Guido
ul. MONTECASSINI 14, 48-120 BATORÓW
TEL. 482 231 644

INWESTOR / INVESTOR

GMINA BATORÓW
UL. RATUSZOWA 2A, 48-120 BATORÓW

ADRES INWESTYCJI / INVESTMENT ADDRESS
ul. Klonowa, ul. Szczęśliwa, dz. nr 1287/1, 1286/2,
1286/3, 1287/4, 1289/18, 1522/1, 1450, 121/1

TEMAT / PROJECT
UZBROJENIE DZIAŁEK POD ZABUDOWĘ MIESZKANOWĄ PRZY UL. KLONOWEJ W BATORÓWIE

NR LPH
NR DPOD.

PROJEKTANT BRANDY
BRANDY
SPRACOWNIAK BRANDY
BRANDY

BRANDY: ARKADIUSZ GUZDA
BRANDY: ALICJA KOSZEWAR

SA/795/P/2021
UL/795/P/2021

SKALA / SCALE
1:100/500

BRANDA / BRAND
SANITARNIA

DATA / DATE
WRZESIEŃ 2021R

PROJEKT TECHNICZNY
TYTUŁ RYSUNKU / DRAWING TITLE
PROFIL SIECI KANALIZACJI DESZCZOWEJ

NUMER RYSUNKU / DRAWING NUMBER
4

NR PROJEKTU / PROJECT NR
NR WIZJII / REVISION