

KOPIA MAPY ZASADNICZEJ

Mapa do celów projektowych

SKALA 1:500

Ukl. wsp. 2003.8/Amsterdam

G.6640.472.2021

data 27.07.2021


Selgiz: 6.127.20.10.1.4  
6.127.20.10.3.2  
6.127.20.10.3.4  
6.127.20.10.4.1  
6.127.20.10.4.3

Pomierzyl i skartowal: Tomasz Tomaszewski

Sprawdzil: Stanislaw Dziena upr. 8515

wykonawca:  
Geodezja Tomasz Tomaszewski  
ul. Katowicka 2128, 47-400 Racibórz  
NIP: 638 192 60 28

Województwo: opolskie  
Powiat: głubczycki  
Jedn. ew. Baborów  
Ciep. ew. Baborów  
obiekty: ul. Kościuszki - Klonowej

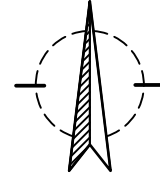


Powiadczam, że niniejszy dokument został opracowany w wyniku prac geodezyjnych i kartograficznych, których rezultaty zawiera, pozytywnie zweryfikowany operat techniczny, jednocześnie informuję, że jestem świadomy odpowiedzialności karnej za złożenie fałszywego oświadczenia.	
Identyfikator zapisu prac geodezyjnych	G.6640.472.2021
Opis składowych akty otwartej granice	Stanisław Dziena ul. Katowicka 15 48-100 Głubczyca
Wykonawca prac geodezyjnych	Geodezja Tomasz Tomaszewski ul. Katowicka 2128 47-400 Racibórz
Wzrost daty opracowania dokumentu zawierającego wyniki pomiarów i wyliczeń	Próbki weryfikacji nr: G.6640.472.2021_1 z dnia 18.09.2021
Imię i nazwisko oraz nr uprawnień zawodowych	Stanisław Dziena nr upr. 8515 zakres 1 i 2

Nie badano słabości gruntowej na przedmiotowej działce  
Numeryczna mapa jednolitej klasyfikacji  
Granice wiadomo na podstawie numerycznej mapy ewidencyjnej gruntów, pozyskanej z PZOK, z wymaganą precyzją dokładności.  
Do celów prawnych granice działek wymagają ustalenia w terenie.  
Nie wyklucza się istnienia w terenie innych nie wykazanych na mapie urządzeń sieci uzbrojenia terenu, które nie były zgłoszone do inwentaryzacji powykonawczej.  
W zakresie opracowania nie stwierdzano projektu z narady koordynacyjnej.

LEGENDA:

--- linie rozgraniczające tereny o różnych przeznaczeniach lub różnych zasadach zagospodarowania oznaczenia z miejscowego planu

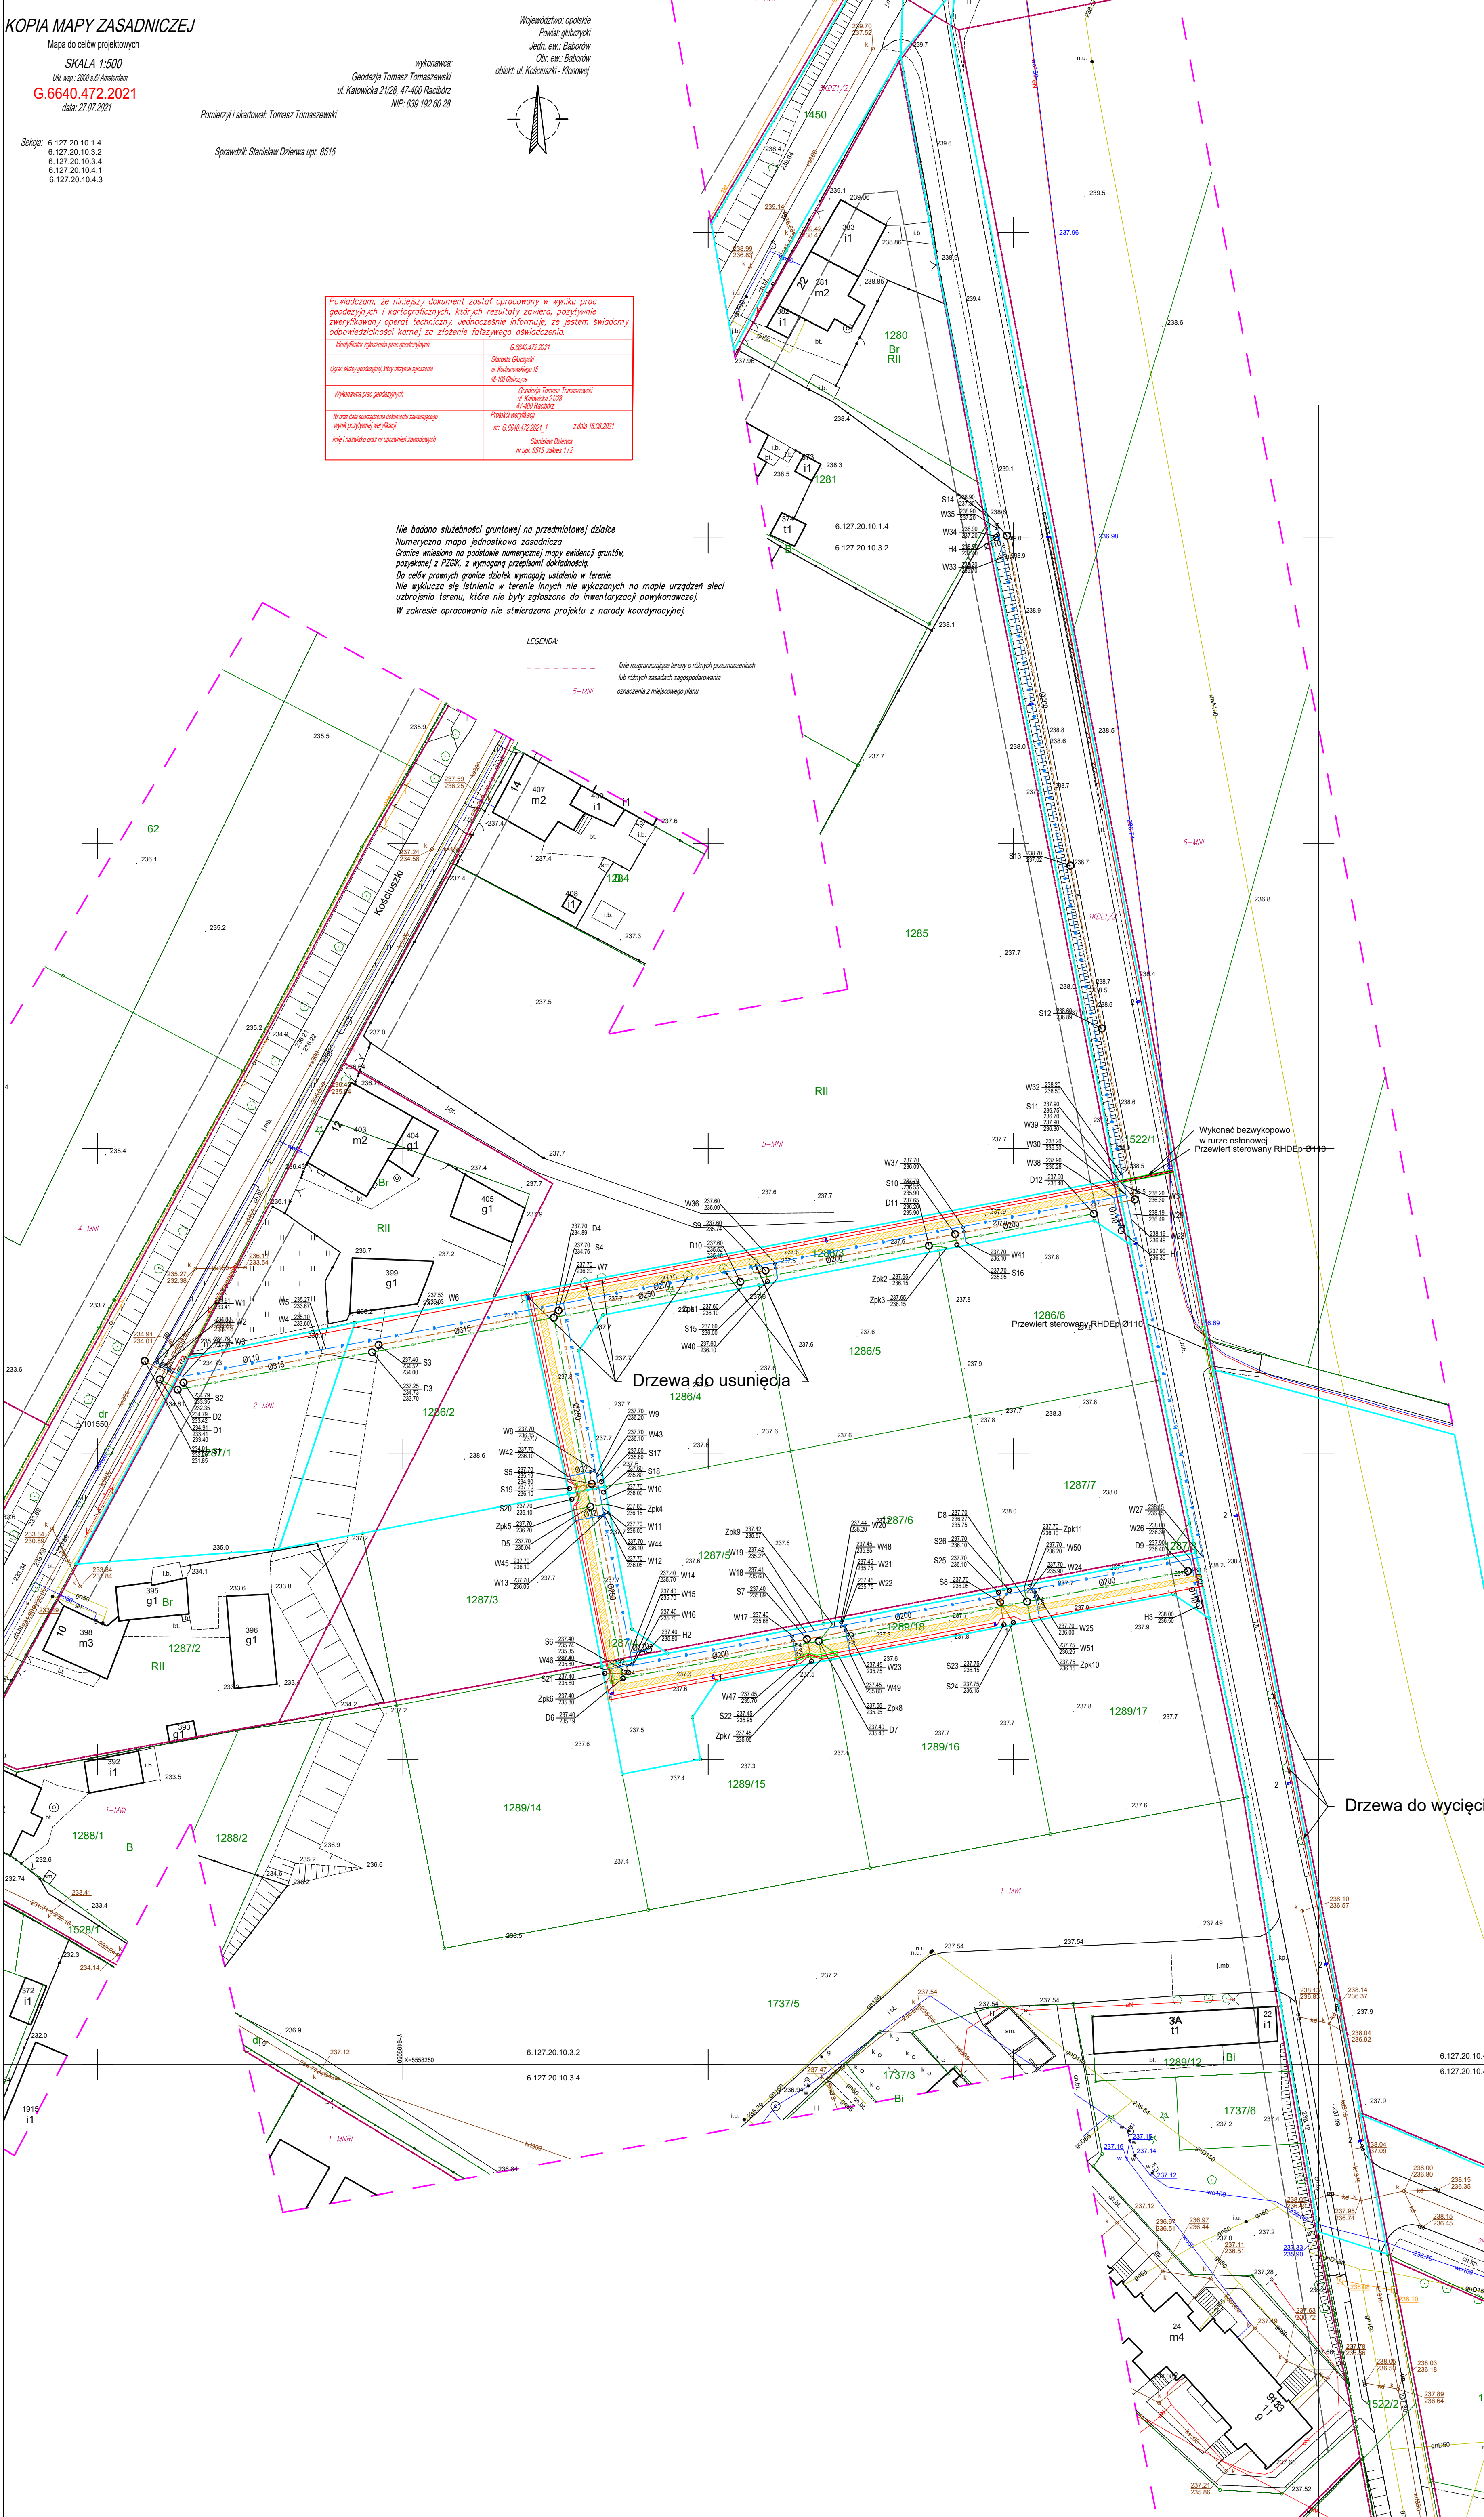

INSTALACJE SANITARNE ZEWNĘTRZNE ZAGOSPODAROWANIE TERENU

SYMBOL	NAZWA I NIE
---	ZAKRES OPRACOWANIA
---	DZIAŁKI OBJĘTE OBRACOWANIEM
---	PROJ. SIEĆ WODOCIĄGOWA
---	PROJ. SIEĆ KANALIZACJI SANITARNEJ
---	PROJ. SIEĆ KANALIZACJI DESZCZOWEJ
---	PROJ. PRZYŁĄCZE WODOCIĄGOWE
---	PROJ. PRZYŁĄCZE KANALIZACJI SANITARNEJ
---	PROJ. PRZYŁĄCZE KANALIZACJI DESZCZOWEJ
---	PROJ. SIEĆ ENERGETYCZNA (oswietlenie)
---	PROJ. SIEĆ ENERGETYCZNA YAKY 4x240mm wg odrębnego opracowania Tauron Dystrybucja
---	PROJ. OPRAWA TYPU LUXIONA CD3-II-40H-DGT-15X150 H-8M L-1m 5" LUB RÓWNOWAŻNA
---	PROJ. OPRAWA TYPU LUXIONA CD3-III-40H-DGT-15X150 H-8M L-1m 5" LUB RÓWNOWAŻNA
---	PROJ. RURA OSŁONOWA RHDEP-S Ø110
---	PROJ. ZASADZA OCENIĄJĄCA
---	PROJ. HYDRANT PRZÓZ NADZIEMNY DN80
---	PROJ. STUDIA KANALIZACYJNA
---	PROJ. STUDIA KANALIZACYJNA
---	PAS TECHNOLOGICZNY POD ROZBUDOWĘ GAZODUKU

UWAGA:  
1) Projekt zagospodarowania terenu rozpatrywany należy łącznie z pozostałymi rysunkami oraz opisem technicznym.  
2) Wodociąg należy wykonać z rur PE100 PN16 SDR11.  
3) Kanalizacja sanitarą należy wykonać z rur PCV S18 lite.  
4) Kanalizacja deszczową należy wykonać z rur PCV S18 lite.  
5) Rodzaj i zasięg uciążliwości – projektowana inwestycja nie powoduje uciążliwości dla otoczenia i zabudowy sąsiadującej.  
6) Obszar organizowanego użytkownika nie występuje w projekcie.  
W przypadku stwierdzenia niezgodności rozwiązań projektowych z przepisami i opisem należy skontaktować się z projektantem.  
Rury prowadzone w terenie przyznaczonej gruntu należy dodatkowo zabezpieczyć termicznie.  
Instalacje wodociągowe należy oznakować taśmą PVC koloru niebieskiego z widłami metalowymi, wyrażającymi nr skrzynek montażowych, armatury.  
Rury prowadzone z przykryciem niewyższymi niż 0,5m należy wykonać z przewodów PCV-S120N10.  
W przypadku wystąpienia wód gruntowych przewody należy zabezpieczyć przez wodą gruntową.  
Studnie oraz pozostałe urządzenia należy zabezpieczyć przed wpięciem wód gruntowych.  
Przy wykonaniu wykopów należy sprawdzić zgodność rzeczywistych warunków gruntowych z założeniami projektowymi. W razie konieczności grunt należy opisać, wymienić lub doprecyzować.  
Przebieg linii na mapie wykonawczej prac wykonano oceną gruntu z raportem Nazwanu przy współpracy z Geologiem.  
Przed rozpoczęciem robót należy wykonać ręczne wykopy kontrolne.  
W celu określenia rzeczywistych warunków istniejącego uzbrojenia. Rzeczywista rzędna porównać z założoną na etapie projektowania i w przypadku wystąpienia różnicy – skorygować prowadzenie instalacji lub przebudować istniejące uzbrojenie w uzgodnieniu z projektantem oraz jednostką eksploatacyjną.  
W miejscach zbliżenia do istniejącego uzbrojenia oraz drzew należy wykonać ręcznie.  
Roboty wykonywane przy istniejącym drzewach należy wykonać z zachowaniem ostrożności.  
Różne niwele doposażone do istniejącego oraz projektowanego terenu. Wszystkie niwele sprawdzić na budowie.  
Rozważono zamknięcie do wskazanych w projekcie zgodnie z projektem i inwestorem.  
W wypadku stwierdzenia jakiegokolwiek niespójności w koordynacji międzybranżowej należy uzgodnić z inwestorem.  
Wszystkie prace budowlane należy wykonywać zgodnie ze sztuką budowlaną warunkami technicznymi wykonania i odbioru robót oraz wytycznymi i technologią określoną przez producenta materiałów budowlanych i urządzeń.  
Projektowane inwestycje swoim zasięgiem obejmują działki nr: 1287/1, 1287/2, 1286/3, 1287/4, 1289/16, 1287/8, 1522/1, 1450.

POTWIERDZAM ZGODNOŚĆ MAPY Z ORYGINAŁEM

WZGLĘDNE PRAWA ZASTĘPICZNE / ALL RIGHTS RESERVED		BUDOWA PROJEKTOWANA / ARCHITECTURAL OFFICE	
GMINA BABORÓW UL. RATUŚZOWA 2A, 48-120 BABORÓW		ul. Klonowa, ul. Szczygłowa, dz. nr 1287/1, 1286/2, 1286/3, 1287/4, 1289/18, 1522/1, 1450, 121/1	
<b>UZBROJENIE DZIAŁEK POD ZABUDOWĘ MIESZKANIOWĄ PRZY UL. KLONOWEJ W BABOROWIE</b>			
PROJEKTOWAŁ	OPRACOWAŁ	OPRACOWAŁ	OPRACOWAŁ
STANISŁAW DZIENA	STANISŁAW DZIENA	STANISŁAW DZIENA	STANISŁAW DZIENA
SKALA	DATA	WYKONAWCA	WYKONAWCA
1:500	2021R	Geodezja Tomasz Tomaszewski	Pracownia Projektowa ETEC Alibabek Bielski
<b>PROJEKT BUDOWLANY</b> PLAN ZAGOSPODAROWANIA TERENU		WZKRESZENIE 2021R	