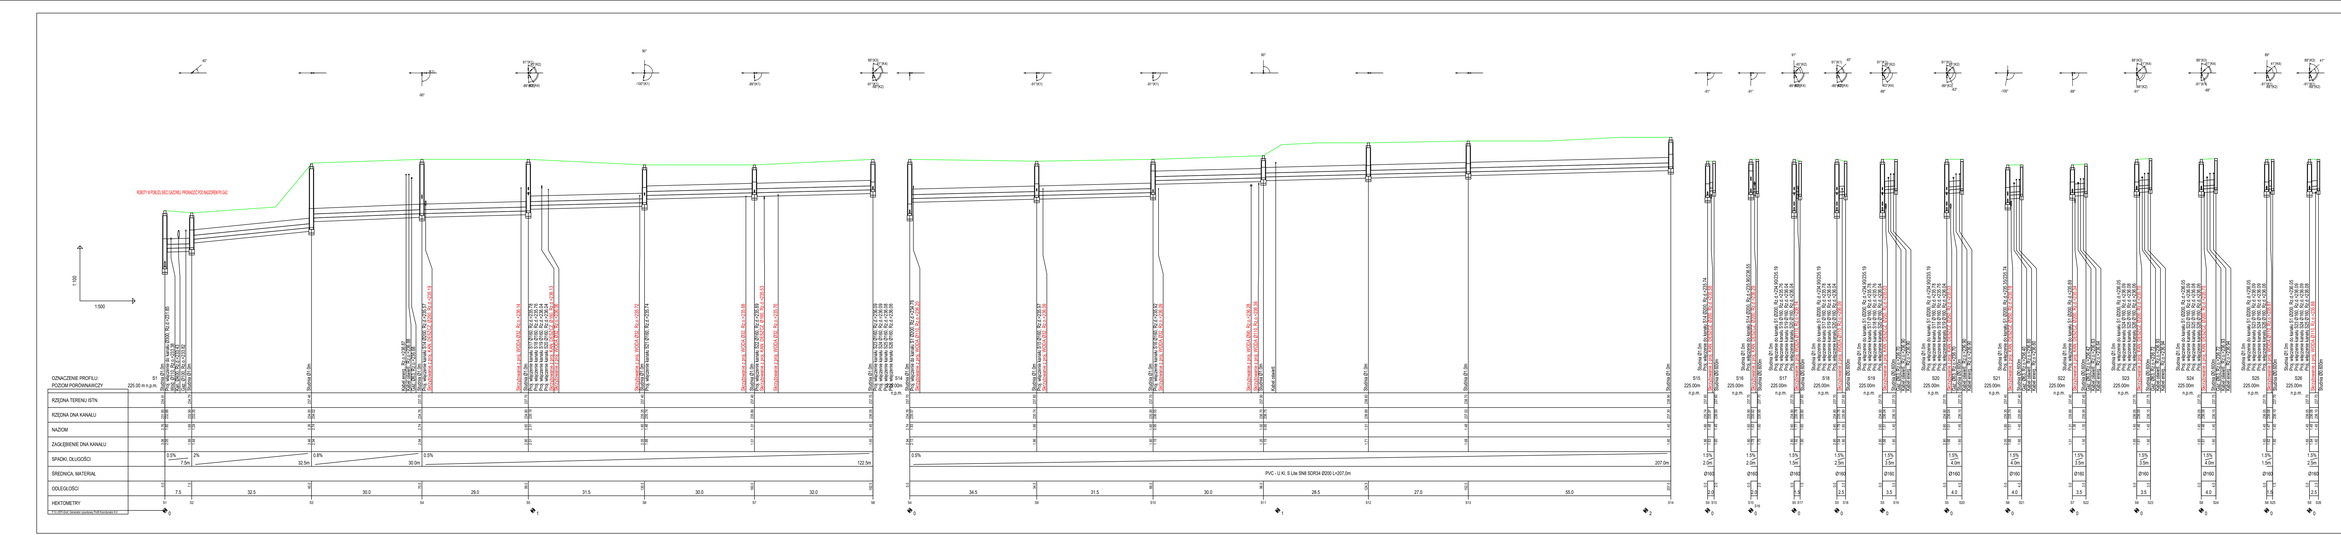


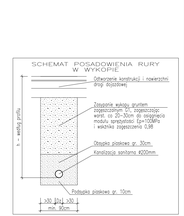


**UWAGI:**

1) Prefi. rozpoczęć roboty łącznie z pozostałymi rysunkami oraz opisem technicznym.
2) **Rzędne zmiany i nazjazdy w trakcie realizacji roboty konsultować z projektantem.**

| | | |
|---|---|---|
| PROJEKTOWANIE SIECI WODOCIĄGOWYCH i kan. SIECI SANITARNEJ | | NUMER UPRAWNIEŃ ZAWODOWYCH |
| INTAL PROJEKTOWANIE INSTALACJI SANITARNYCH | Pracownia Projektowa INTAL Arkadiusz Kulik ul. Kasztanowa 1A, 43-190 Mikołów tel. 32 326 26 26 | |
| | | DATA/DATE: 10/2018 |
| INWESTOR / INVESTOR: | GMINA RABIERÓW<br>UL. KATOWICKA 2A, 48-120 RABIERÓW | |
| OBIEKT / OBJECT: | ul. Klonowa, ul. Szczęśliwa, dz. nr 1287/1, 1286/2, 1286/3, 1287/4, 1289/18, 1522/1, 1450, 1212/ | |
| | | NUMER / TREŚĆ: |
| TEMAT / TITLE: | **UZBROJENIE GRUNTU POD ZABUDOWĘ MIESZKANIOWĄ PRZY UL. KLONOWEJ W BABORÓWIE** | |
| | | NR UMO:<br>NR EWID: |
| PROJEKTOWAŁ/DESIGNED: | mgr inż. ARKADIUSZ GUZDA | **SLI/7921/PWOK/17** |
| SPRAWDZIŁ/CHECKED: | mgr inż. PAULINA RÓŻAŃSKA-BUR | **SLI/0961/PWOK/11** |
| PODPIS/SIGNATURE: | | |
| SKALA/SCALE: | **1:100/500** | ARKUSZ/SHEET:<br>NR 5 |
| FAZA/PHASE: | **PROJEKT TECHNICZNY** | DATA/DATE:<br>MARZEC/MARCH 2019 |
| PROFIL SIECI KANALIZACJI SANITARNEJ | | |
| NUMER RYSUNKU / DRAWING NUMBER: | **5** | NR PROJ. / PROJECT NO. |