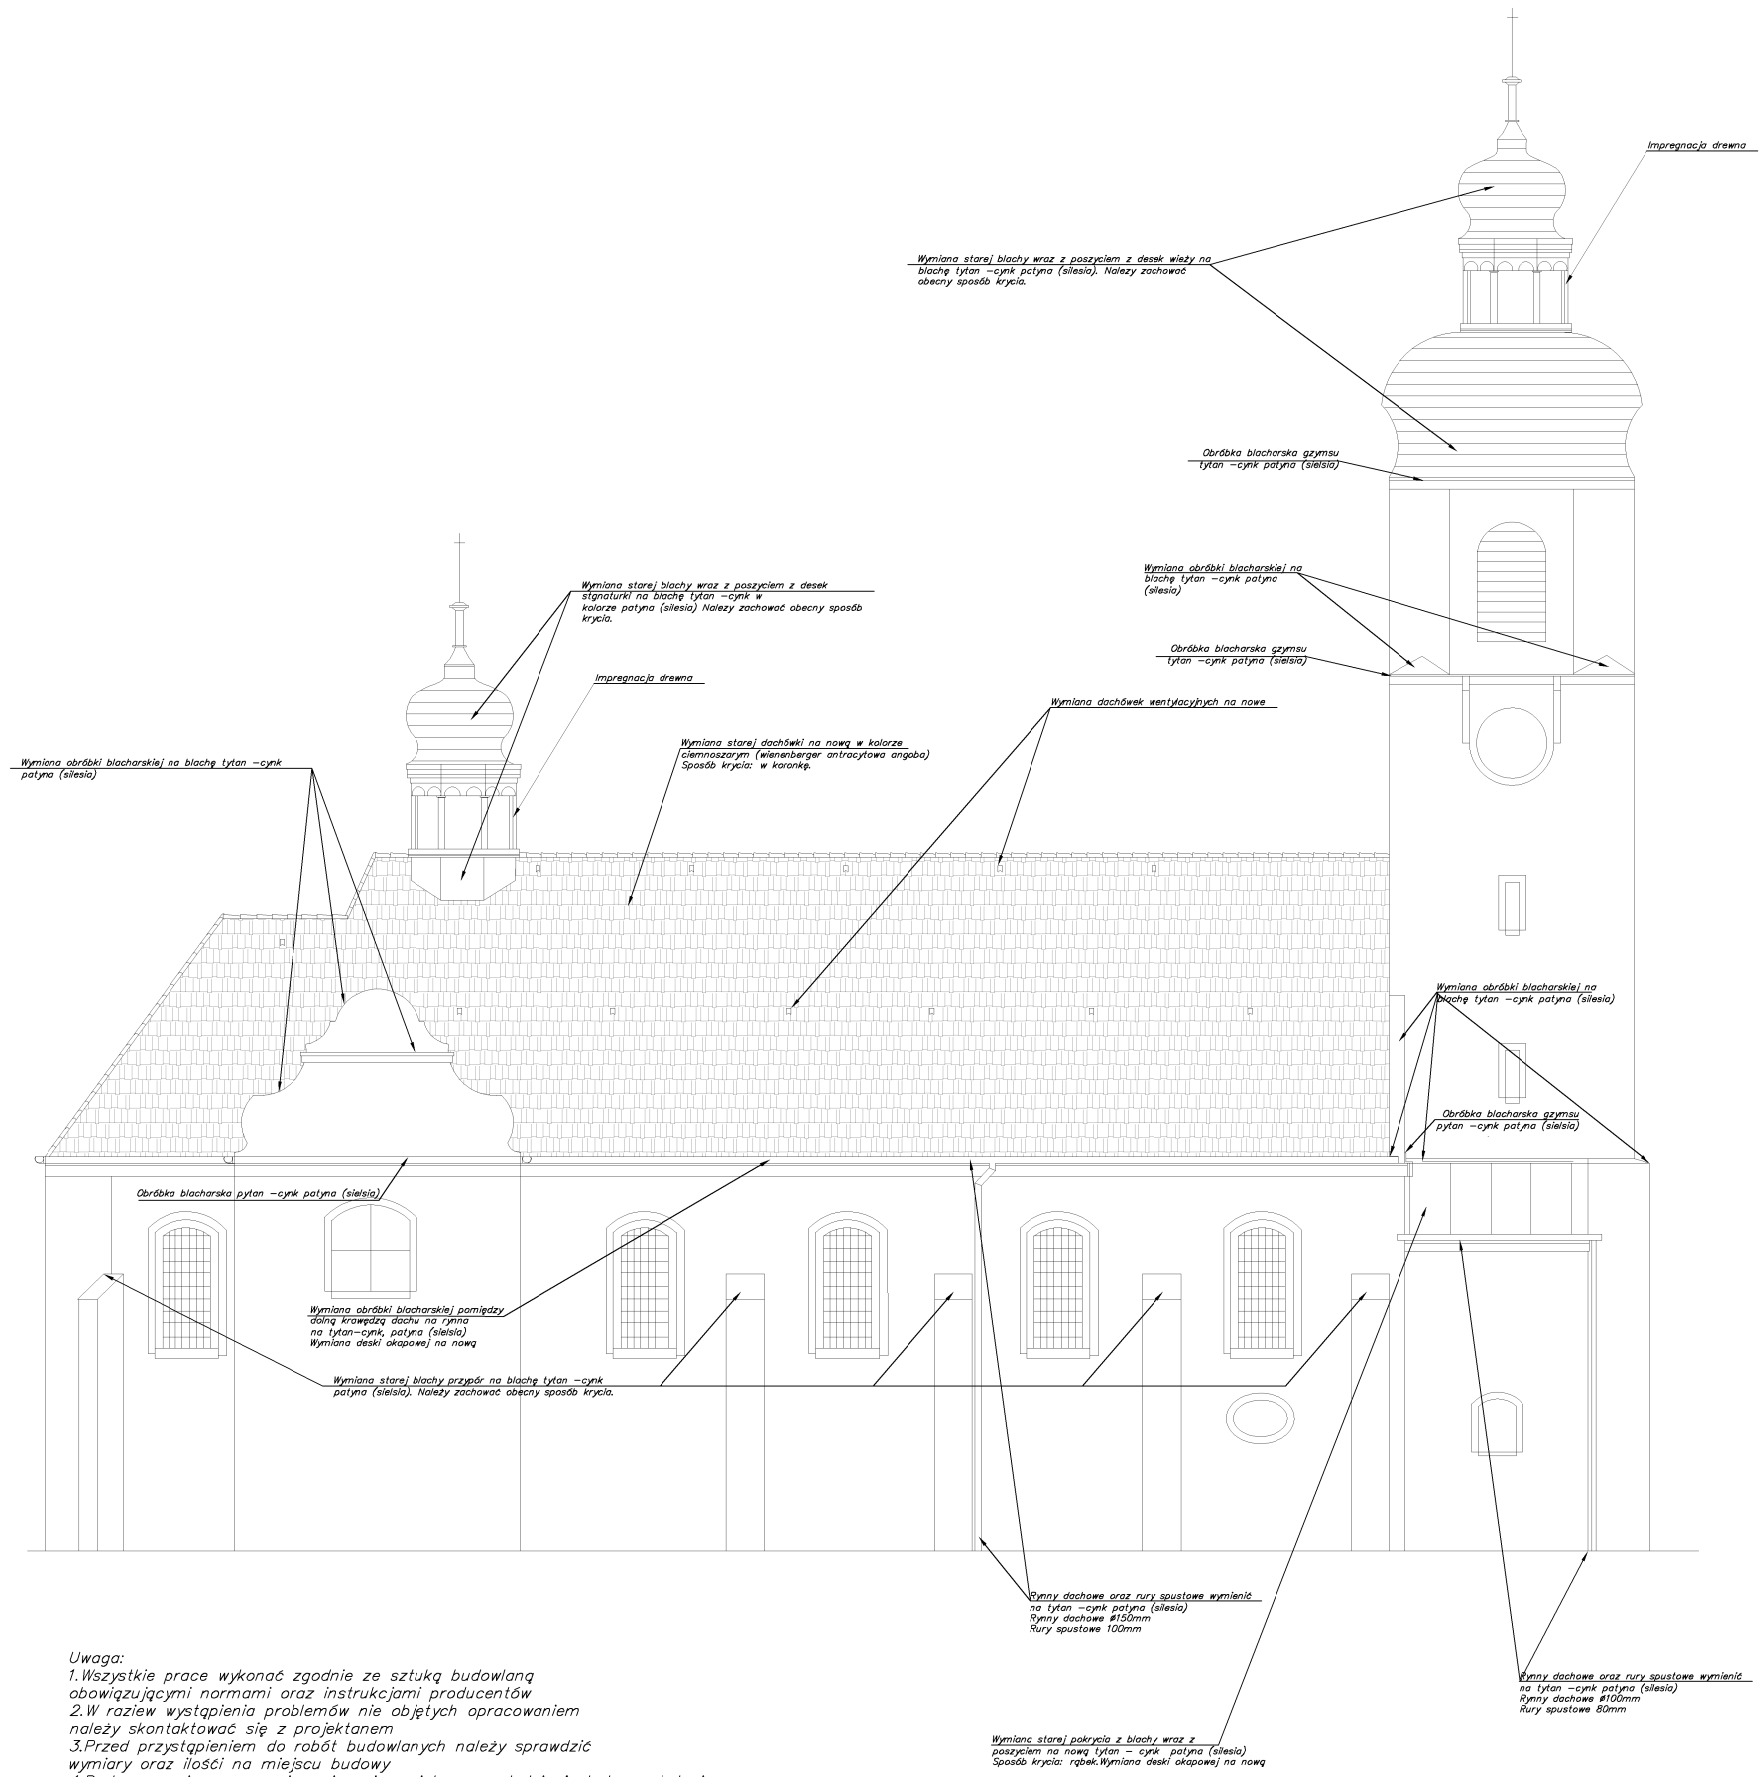

Uwaga:
1.Wszystkie prace wykonać zgodnie ze sztuką budowlaną obowiązującymi normami oraz instrukcjami producentów
2.W raziew wystąpienia problemów nie objętych opracowaniem należy skontaktować się z projektanem
3.Przed przystąpieniem do robót budowlanych należy sprawdzić wymiary oraz ilości na miejscu budowy
4.Podane wymiary są wymiarami pozionymi bez uwzględniania kąta nacnylenia

Pracownia Projektowo - Budowlana mgr inż. Dawid Sacher 47-435 Raszczyce ul. Szkolna 7, tel: 694165367		
Obiekt	Remont dachu budynku Kościoła w ramach zadania: „Wymiana pokrycia dachowego wraz z robotami towarzyszącymi na budynku Kościoła pw.Najświętszego Serca Jezusa w Tłustomostach"	Skala 1:100
	PROJEKT ARCHITEKTONICZNO-BUDOWLANY.	
Rysunek	Elewacja boczna – projekt	Rys nr 3
Adres	Tłustomosty działka 435 Jednostka ewidencyjna: 161201_5 Baborów – obszar wiejski Obręb: 0011 Tłustomosty	
Opracował	mgr inż. Dawid Sacher	
Projektant Architektura	mgr inż arch. Beata Pasłuszna	upr.544/92
Inwestor	Reprezentant – Jan Kocioł –Parafia Pw. Św.Jana Chrzciciela w Makowie	Data: 03.2022r