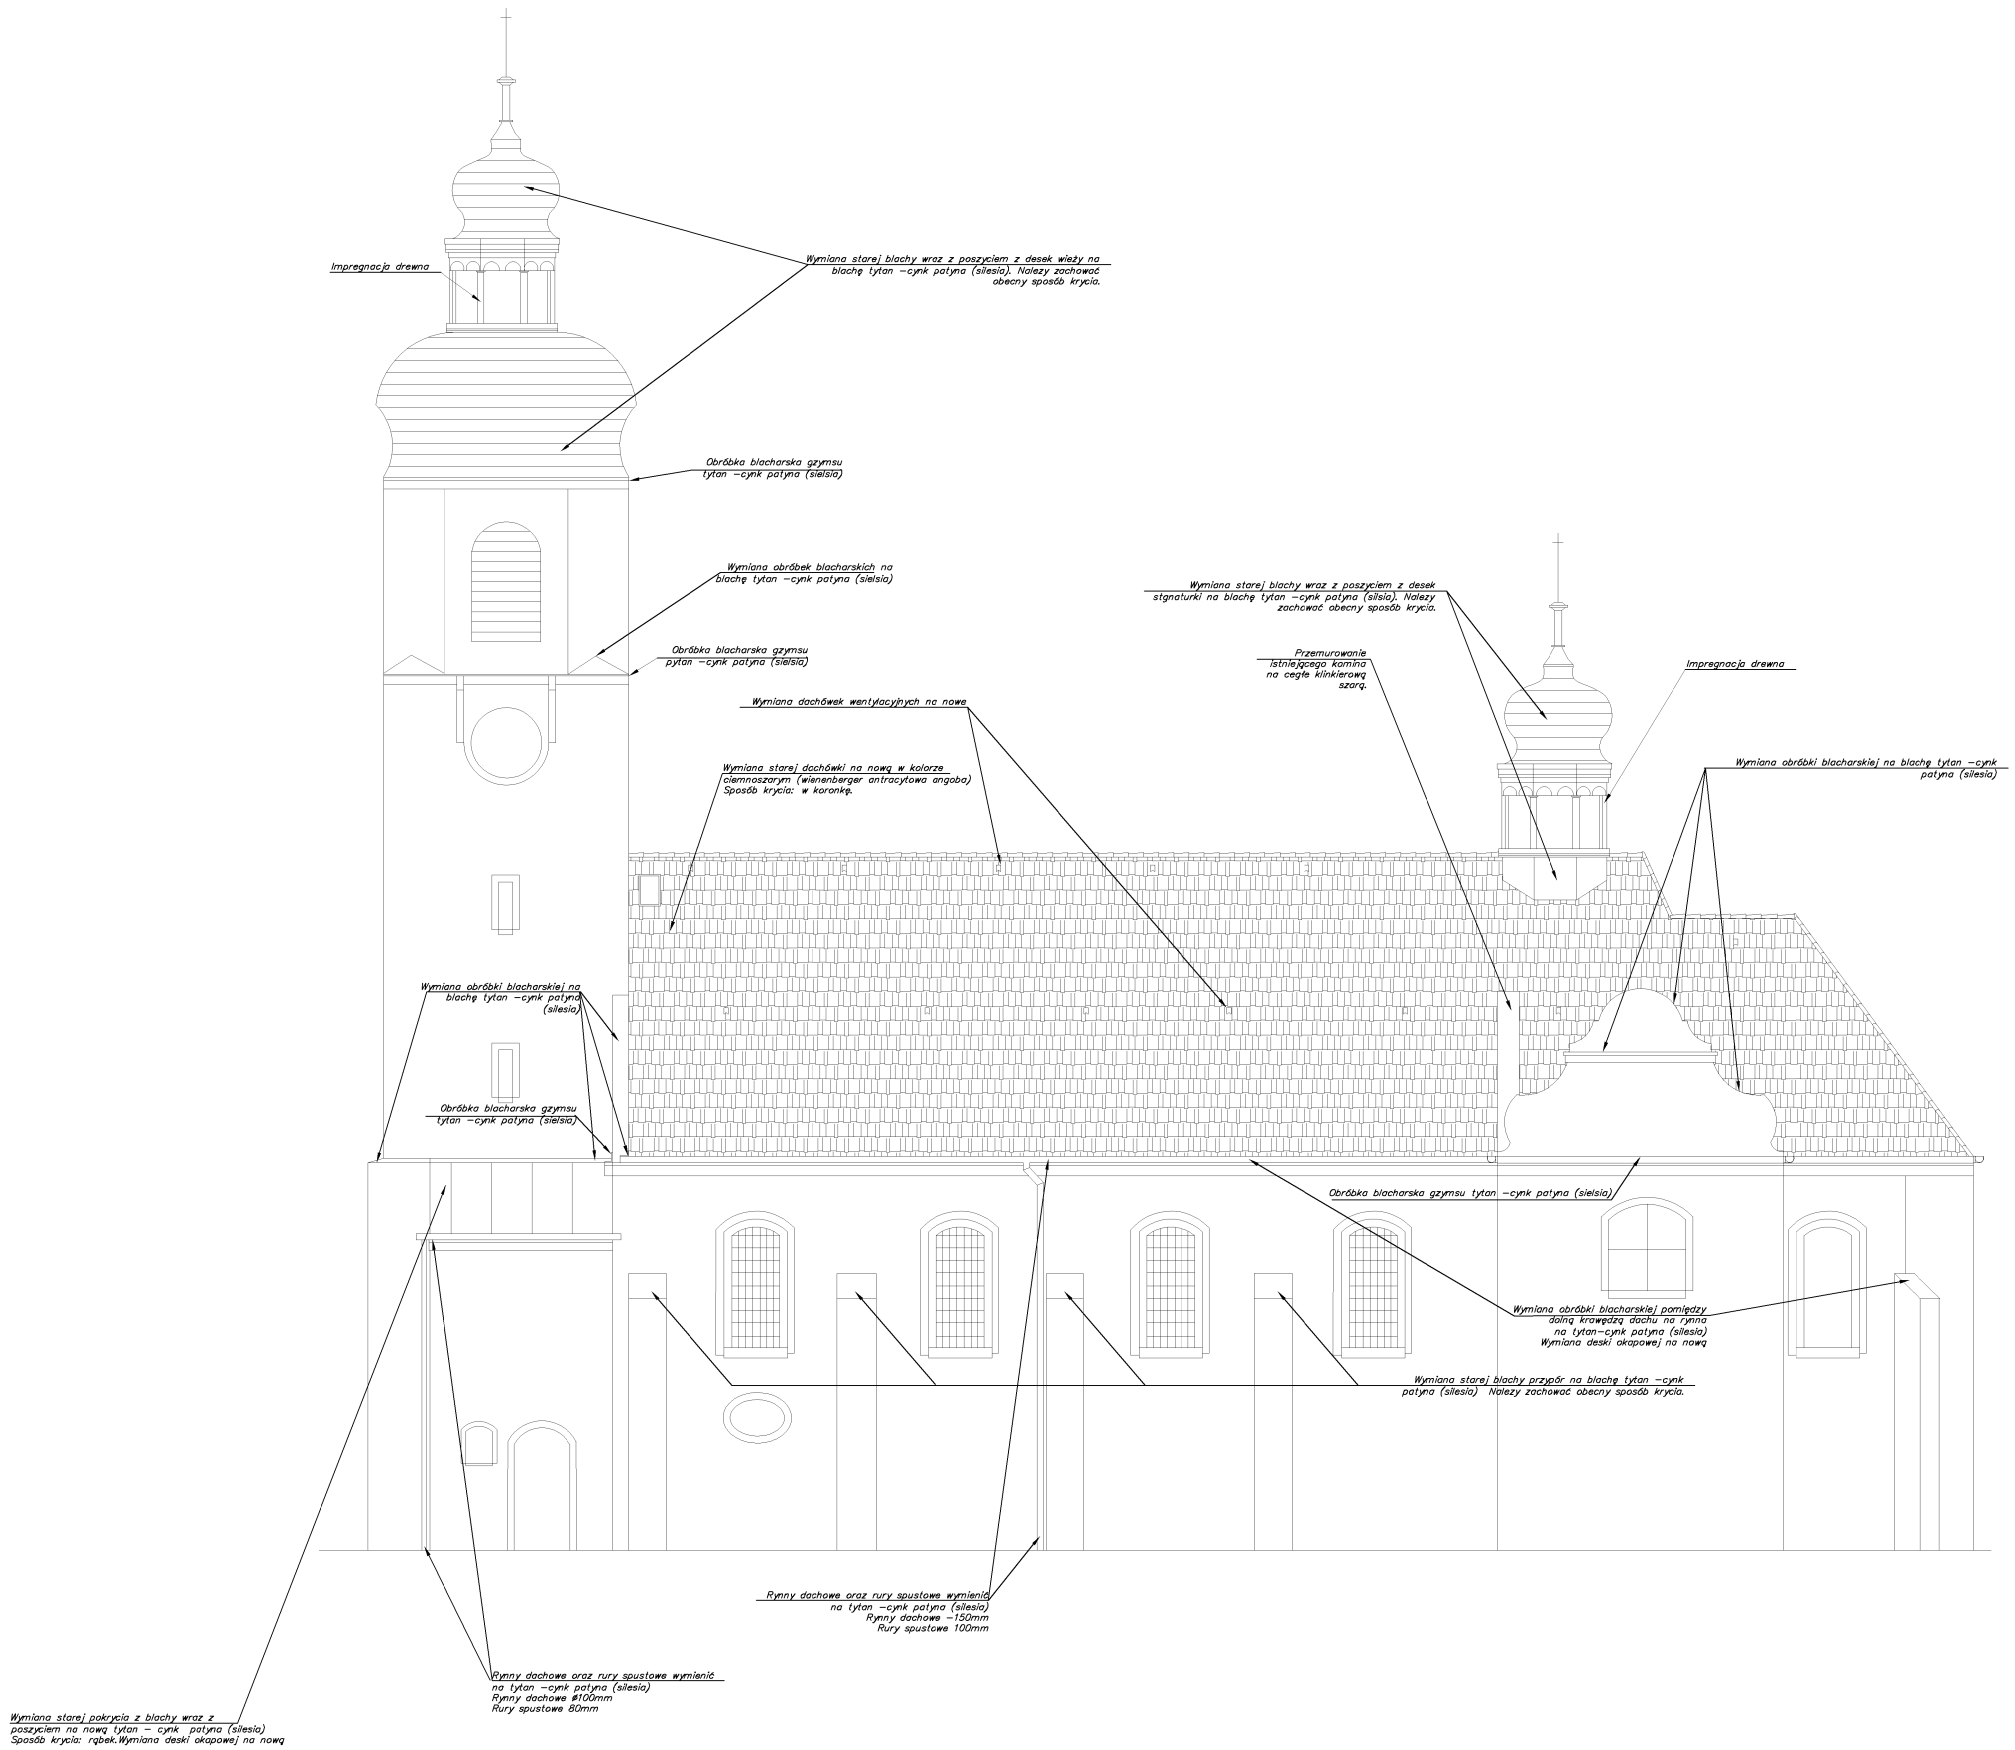

Pracownia Projektowo - Budowlana mgr inż. Dawid Sacher 47-435 Raszczyce ul. Szkolna 7, tel: 694165367		
Obiekt	Remont dachu budynku Kościoła w ramach zadania: „Wymiana pokrycia dachowego wraz z robotami towarzyszącymi na budynku Kościoła pw.Najświętszego Serca Jezusa w Tłustomostach"	Skala 1:100
	PROJEKT ARCHITEKTONICZNO–BUDOWLANY	
Rysunek	Elewacja boczna – projekt	Rys nr 4
Adres	Tłustomosty działka 432 Jednostka ewidencyjna: 160201_5 Baborów – obszar wiejski Obręb:0011 Tłustomosty	
Opracował	mgr inż. Dawid Sacher	
Projektant Architektura	mgr inż arch. Beata Posłuszna	upr.544/92
Inwestor	Reprezentant – Jan Kociok –Parafia Pw. Św.Jana Chrzciciela w Makowie	Data: 03.2022r