



PRZEKRÓJ NA MIJANCE ZE ZJAZDEM KM 0+100

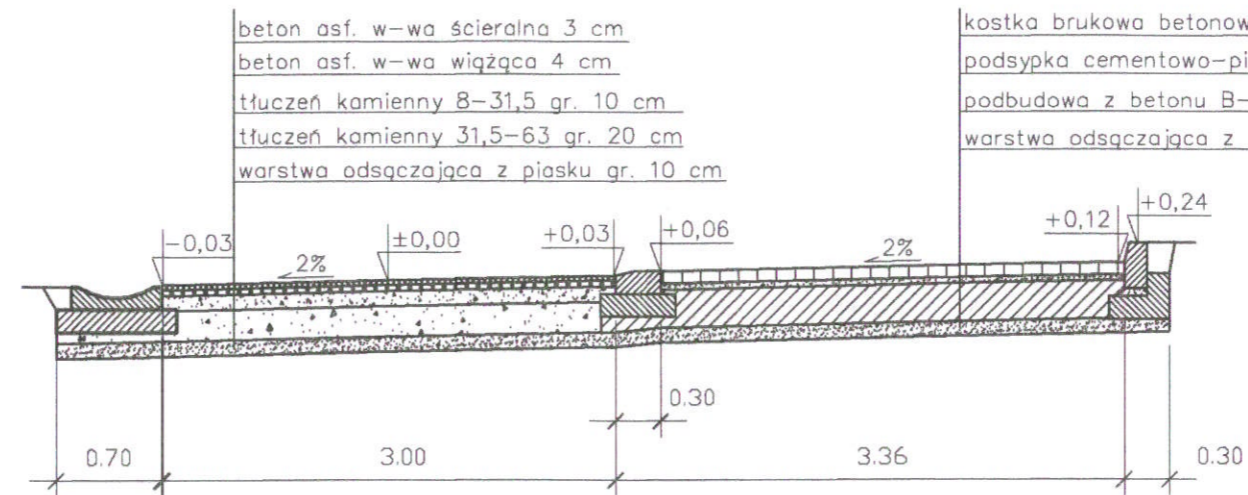

PRZEKRÓJ NA MIJANCE

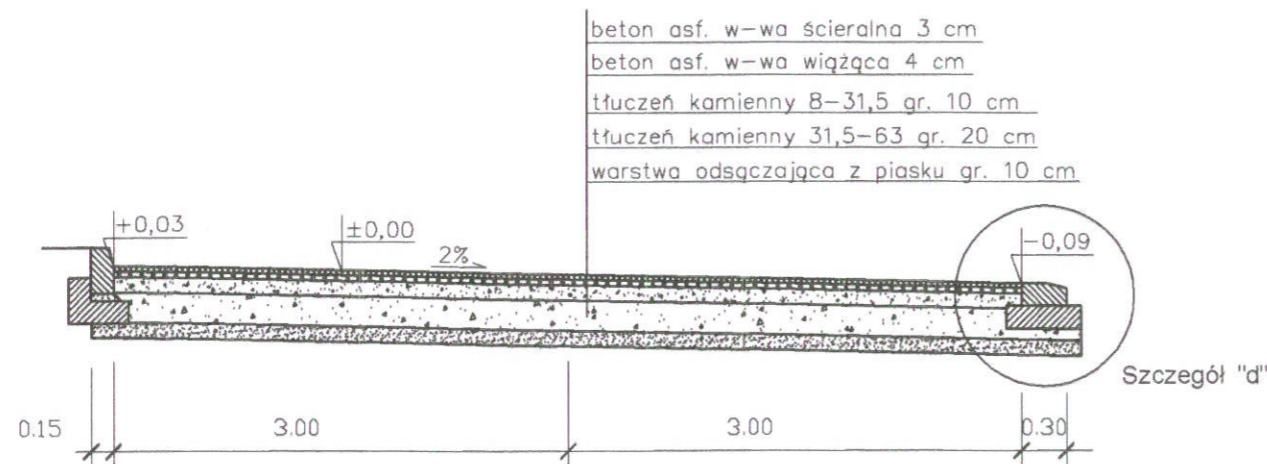

mgr inż. ROMAN MUCHA

uprawnienia budowlane do projektowania
i kierowania robotami budowlanymi
bez ograniczeń w specjalności:
konstrukcyjno-budowlanej
nr sw. 89/02

TYTUŁ OPRACOWANIA		NUMER PROJEKTU	
REMONT DROGI GMINNEJ NR 1087640 W RAKOWIE NA DZIAŁKACH NR 386, 413, 426, 385, 380		003/2009	
INWESTOR		STATUS PROJEKTU	
Gmina Baborów ul. Dąbrowszczyaków 2a 48-120 Baborów pow. głubczycki woj. opolskie		PROJEKT	
PROJEKTANT		SKALA 1:50 NR RYS. 5	
Ul. Marińska 9 47-460 Racibórz tel.: 032/4152586 e-mail: romanmucha@wp.pl		RYSUNEK	
BIURO INŻYNIERSKIE mgr inż. Roman Mucha		PRZEKROJE POPRZECZNE II	
PROJEKTANT		OPRACOWAŁ	
mgr inż. Roman Mucha		mgr inż. Andrzej Schulz	
SPRAWDZAJĄCY		DATA	
		MARZEC 2009	