
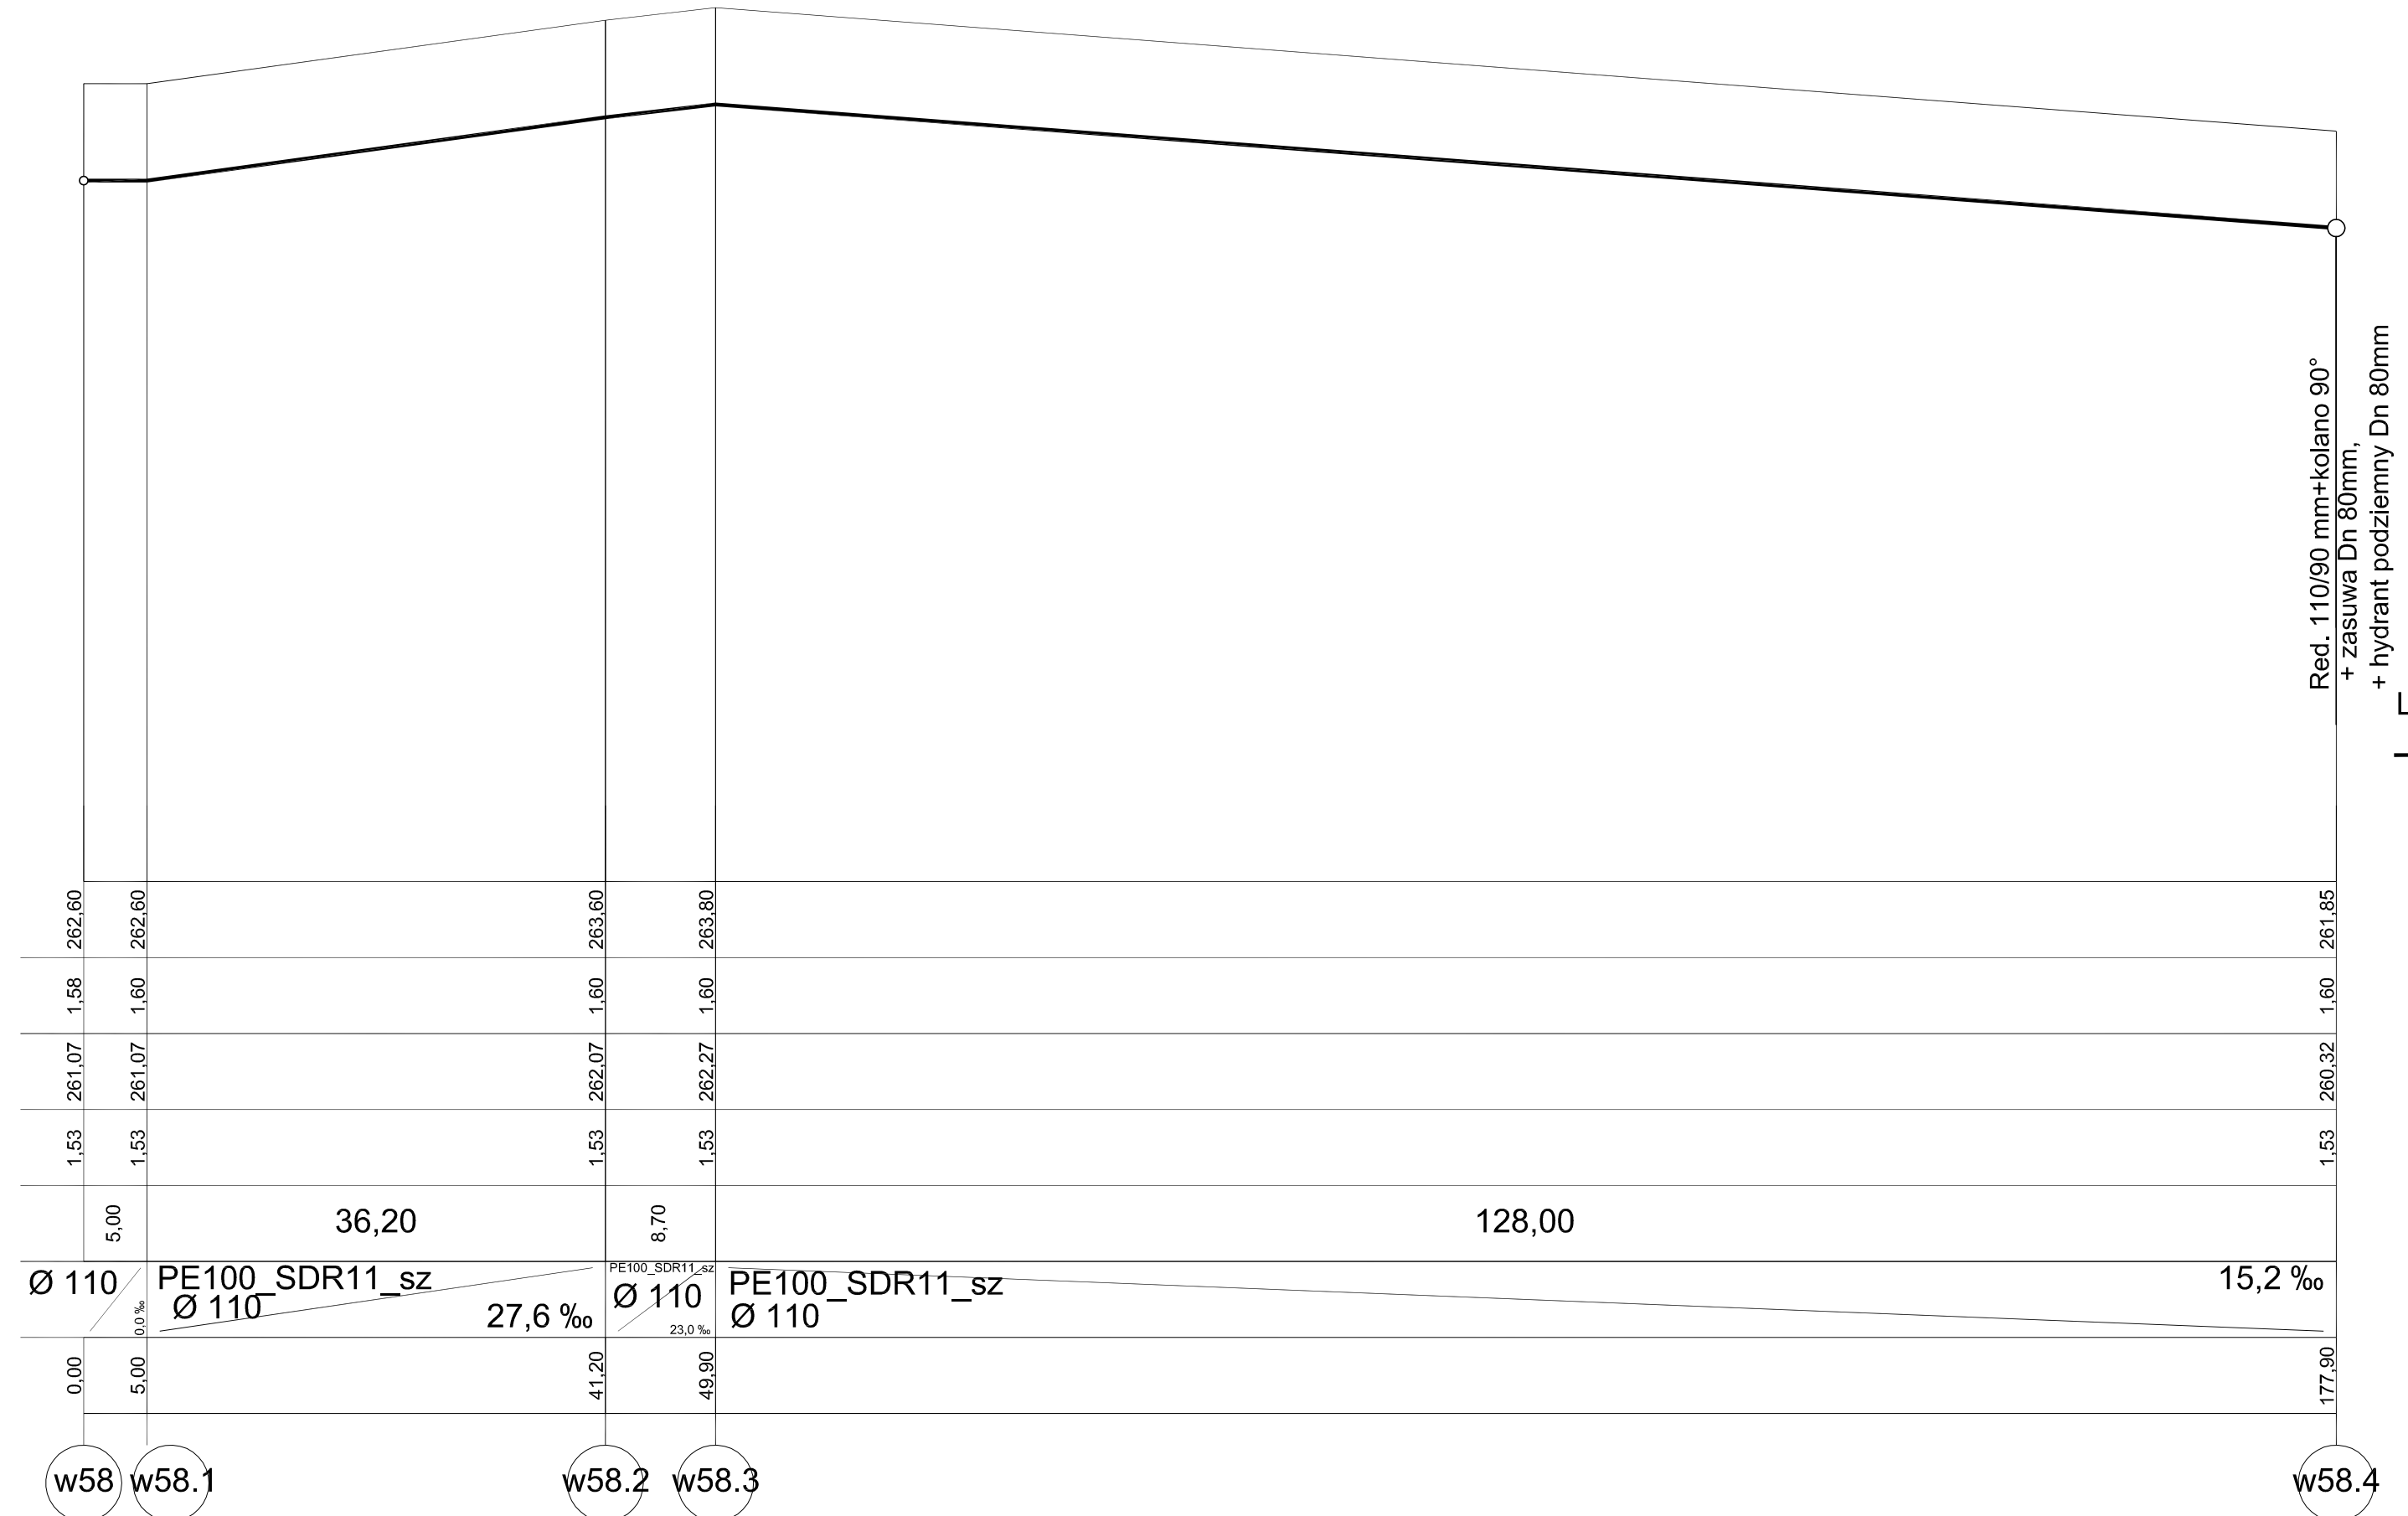


Zauwa kołnierzowa, odcinająca miękkouszczelniająca zasuwę klinową, pełnoprzelotowa Dn 100 mm

Poziom porównawczy 250,00 m n.p.m.

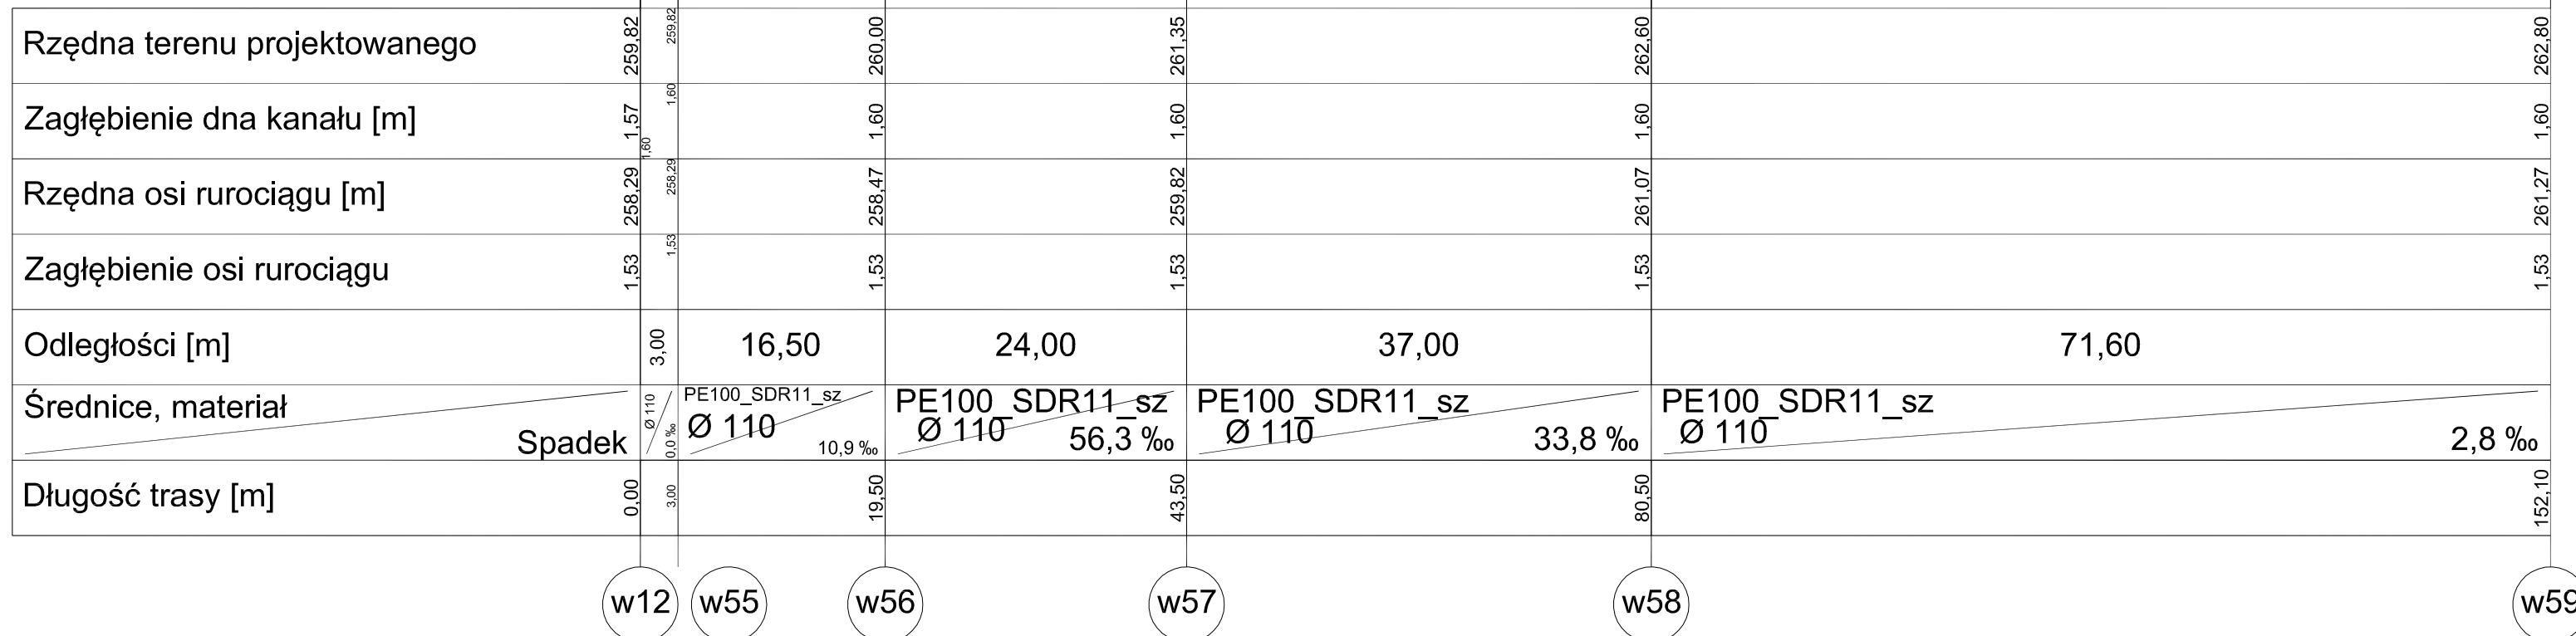

LEGENDA:  
 PROJEKTOWANA SIEĆ WODOCIĄGOWA Ø110 PEHD SDR 11

Jednostka projektowa	PRACOWNIA PROJEKTOWO-KOSZTORYSOWA PAWEŁ PAWLICKI 47-400 RACIBÓRZ ul. JANA PAWŁA II nr 8, tel 32 415 73 15		
Lokalizacja	GMINA BABORÓW, SOLECTWO DZIEĆMARÓW		
Inwestor	GMINA BABORÓW ul. DĄBROWSZCZAKÓW 2A, 48-120 BABORÓW		
Temat	PRZEBUDOWA SIECI WODOCIĄGOWEJ W MIEJSCOWOŚCI DZIEĆMARÓW		
Rysunek: PROFIL SIECI w12-w59, w58-w58.4			
Branża:	SANITARNA	Skala: 1:500/100	Data: 12.2015
Projektant:	mgr inż. Bożena Herzig upr. nr SLK/4475/P00S/13	Nr rys.: <b>IS-7</b>	
Projektant spr.:	Paweł Pawlicki upr. nr 109/79 kt	Nr strony:	
Opracowanie:	inż. Paweł Lepiorz;	Projekt budowlany	
Stadium:	Projekt budowlany		