


Początek projektowanej drogi  
Skrzyżowanie z drogą powiatową

Koniec projektowanej drogi  
Skrzyżowanie z drogą gminną

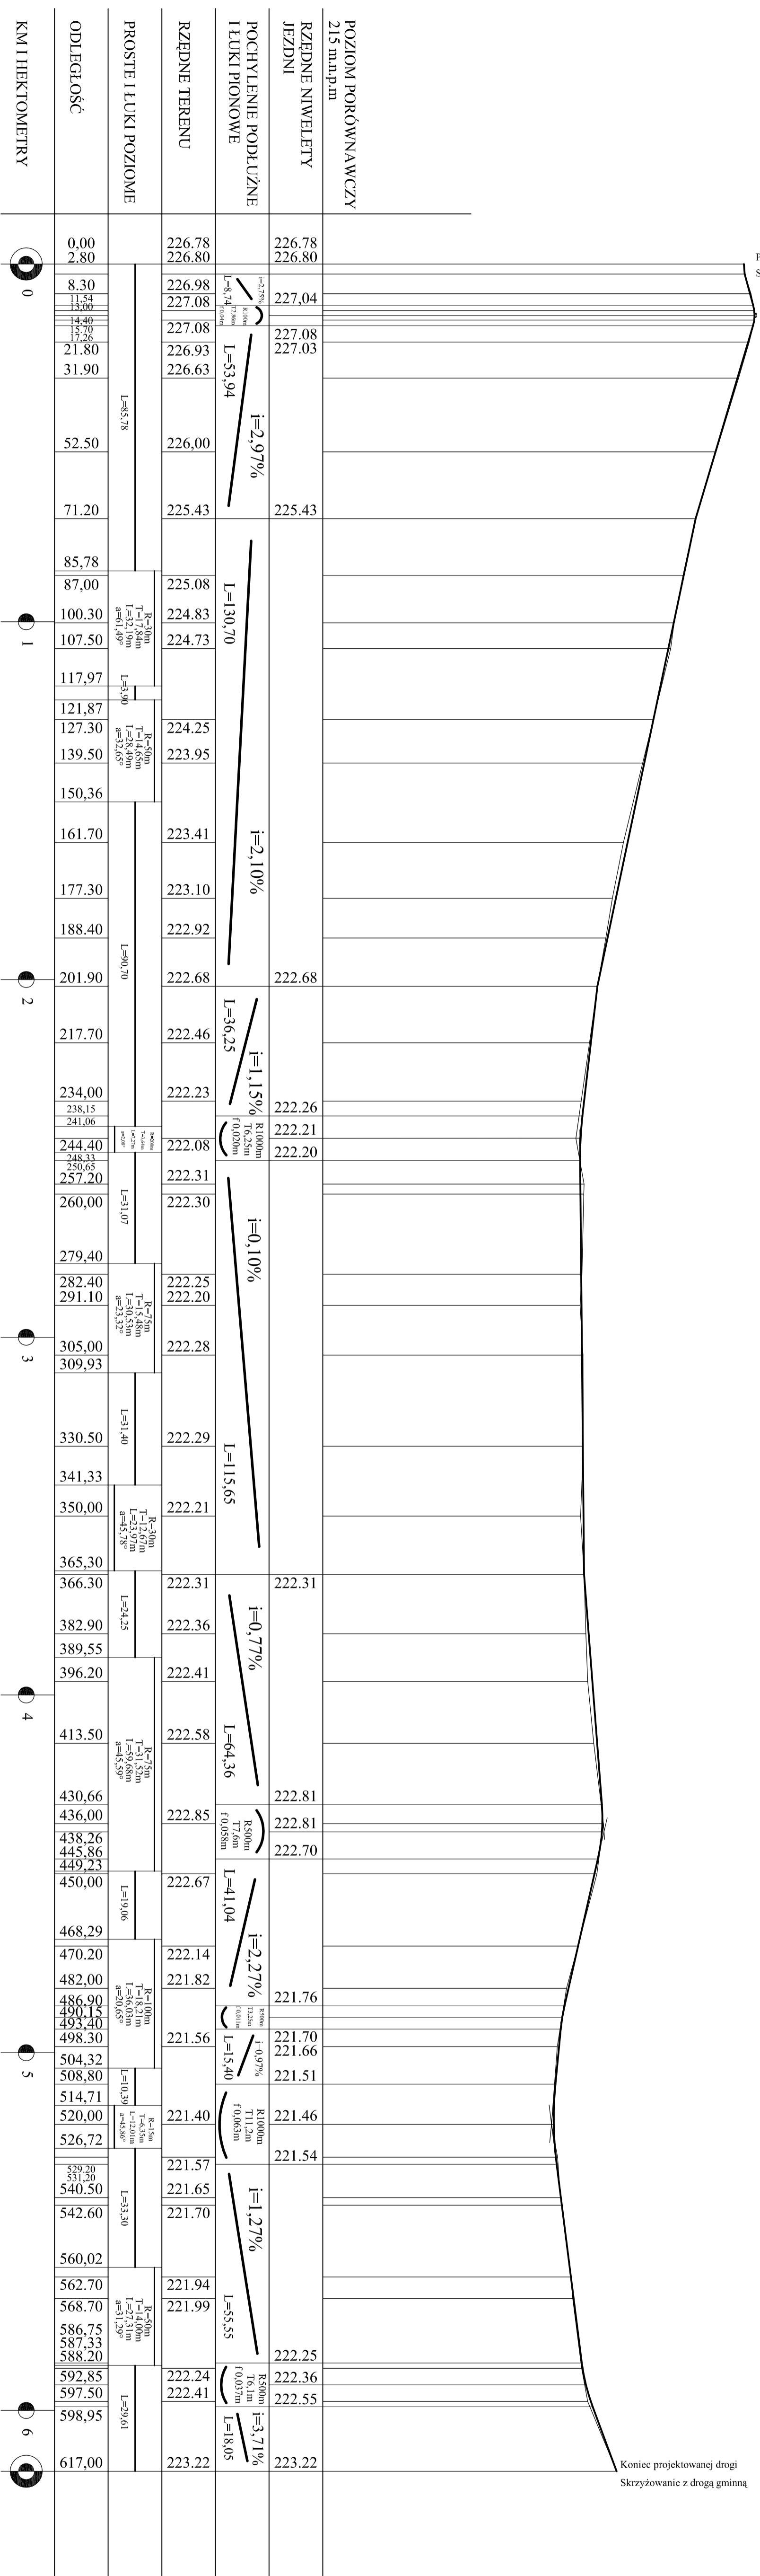

TYTUŁ OPERACYJNY <b>REMONT DROGI GMINNEJ NR 1087640 W RAKOWIE NA DZIAŁKACH NR 386, 413</b>		NUMER PROJEKTU 0111/2009	
INWESTOR Urząd Miasta w Baboszewie		STATUS PROJEKTU PROJEKT	
PROJEKTANT Urząd Miasta w Baboszewie ul. Mariacka 9 44-400 Baboszew pow. gnieźnieński woj. opolskie		SKALA 1:1000 NR RYS. <b>3</b>	
PROJEKTANT Ul. Mariacka 9 44-400 Baboszew tel. 034/4152586 e-mail: romanmucha@wp.pl		PRACOWNIK <b>PROFIL PODŁUŻNY</b>	
PROJEKTANT mgr inż. Roman Mucha		FORNAT A3	
PROJEKTANT mgr inż. Roman Mucha		DATA MARZEC 2009	